

04009801111020008



ΕΦΗΜΕΡΙΣ ΤΗΣ ΚΥΒΕΡΝΗΣΕΩΣ

ΤΗΣ ΕΛΛΗΝΙΚΗΣ ΔΗΜΟΚΡΑΤΙΑΣ

ΤΕΥΧΟΣ ΤΕΤΑΡΤΟ **Αρ. Φύλλου 980**

11 Νοεμβρίου 2002

ΠΕΡΙΕΧΟΜΕΝΑ

ΑΠΟΦΑΣΕΙΣ

ΑΠΟΦΑΣΕΙΣ

Αριθ. οικ. 18450 (1)

Τροποποίηση ρυμοτομικού σχεδίου στο Ο.Τ. 204Α Έδεσσας, Ν. Πέλλας.

Ο ΝΟΜΑΡΧΗΣ ΠΕΛΛΑΣ

Έχοντας υπόψη:

1. Τις διατάξεις του Π.Δ. 30/96(ΦΕΚ 21Α/96) «Κώδικας Νομαρχιακής Αυτ/σης», όπως τροποποιήθηκε και ισχύει.
2. Την 55/30.8.2000 (ΦΕΚ 1423Β/27.11.2000) απόφαση του Ν.Σ. Πέλλας.
3. Τις διατάξεις του από 17.7.1923 Ν.Δ. «περί σχεδίων πόλεων και κωμών του Κράτους», όπως τροποποιήθηκε και συμπληρώθηκε μεταγενέστερα.
4. Τις διατάξεις του Ν. 1337/83 (ΦΕΚ 33Α) «Οικιστικός Νόμος», όπως τροποποιήθηκε και συμπληρώθηκε μεταγενέστερα.
5. Τις διατάξεις του Ν. 1577/1985 (ΦΕΚ 210/Α) «Περί ΓΟΚ», όπως τροποποιήθηκε και συμπληρώθηκε μεταγενέστερα.
6. Τις διατάξεις του Ν. 3044/02(ΦΕΚ 197τ.Α/02) και ειδικότερα το άρθρο 10.
7. Τις διατάξεις του άρθρου 29Α του Ν. 1558/85 όπως προστέθηκαν με το άρθρο 27 του Ν. 2081/92.
8. Την ΕΠΑ 31/19.5.97 (ΦΕΚ 618 Δ/97) απόφαση Νομάρχη «Αναθεώρηση εγκεκριμένου σχεδίου Δήμου Έδεσσας».
9. Την 50631/16.5.97 (ΦΕΚ 503Δ/97) απόφαση Νομάρχη Πέλλας «Αναθεώρηση εγκεκριμένου σχεδίου Δήμου Έδεσσας για την τροποποίηση ρυμοτομικών και οικοδομικών γραμμών».
10. Την σύμφωνη γνώμη του Συμβουλίου Χ.Ο.Π. (Πρακτικό 1ο της 27/3-02 πράξη 2).
11. Το γεγονός ότι από τις διατάξεις αυτής της απόφασης δεν προκαλείται δαπάνη εις βάρος του κρατικού προϋπολογισμού, ούτε εις βάρος του προϋπολογισμού του οικείου ΟΤΑ, αποφασίζουμε:

Άρθρο 1ο:

Εγκρίνεται η τροποποίηση του ρυμοτομικού σχεδίου Δήμου Έδεσσας Ν. Πέλλας στα Ο.Τ. 204Α για την μετατόπιση της οικοδομικής γραμμής, όπως αυτή φαίνεται στο συνημμένο στην παρούσα απόφαση και θεωρημένο από την Προϊσταμένη του Τμήματος Πολεοδομίας με την από 7.10.2002 πράξη, πρωτότυπο χρωματισμένο τοπογραφικό διάγραμμα σε κλίμακα 1:200 του οποίου αντίτυπο δημοσιεύεται μαζί με την απόφαση αυτή και αποτελεί αναπόσπαστο τμήμα της.

Άρθρο 2ο:

Η ισχύς της απόφασης αυτής αρχίζει από την ημέρα δημοσίευσής της στην Εφημερίδα της Κυβερνήσεως.

Η απόφαση αυτή να δημοσιευθεί στην Εφημερίδα της Κυβερνήσεως.

Έδεσσα, 7 Οκτωβρίου 2002

Ο Νομάρχης

ΜΙΧΑΛΗΣ ΚΑΡΑΜΑΝΗΣ




O.T.204B
O.T.204A
Σ779
Σ778
Σ773
Σ772
Σ780
Σ784
Σ785
Σ777
Σ701
Σ783
2/Π
6/Π
4/Π
3/Π
1/Κ
2/Κ
3/Κ
5/Κ
17
18
4.00
75260.00
75240.00
75220.00

ΑΠΟΣΠΑΣΜΑ ΧΑΡΤΗ
κλίμακα 1 : 2000

ΠΕΡΙΟΧΗ ΤΡΟΠΟΠΟΙΗΣΗΣ

Κων. Παλαιολόγου
Καποδιστρίου
Αθ. Διάκου
Στρατού
Νικομηδείας
Αϊδινίου
VIII

Ο.Τ.210
1/Κ
2/Κ
Σ709
Σ704

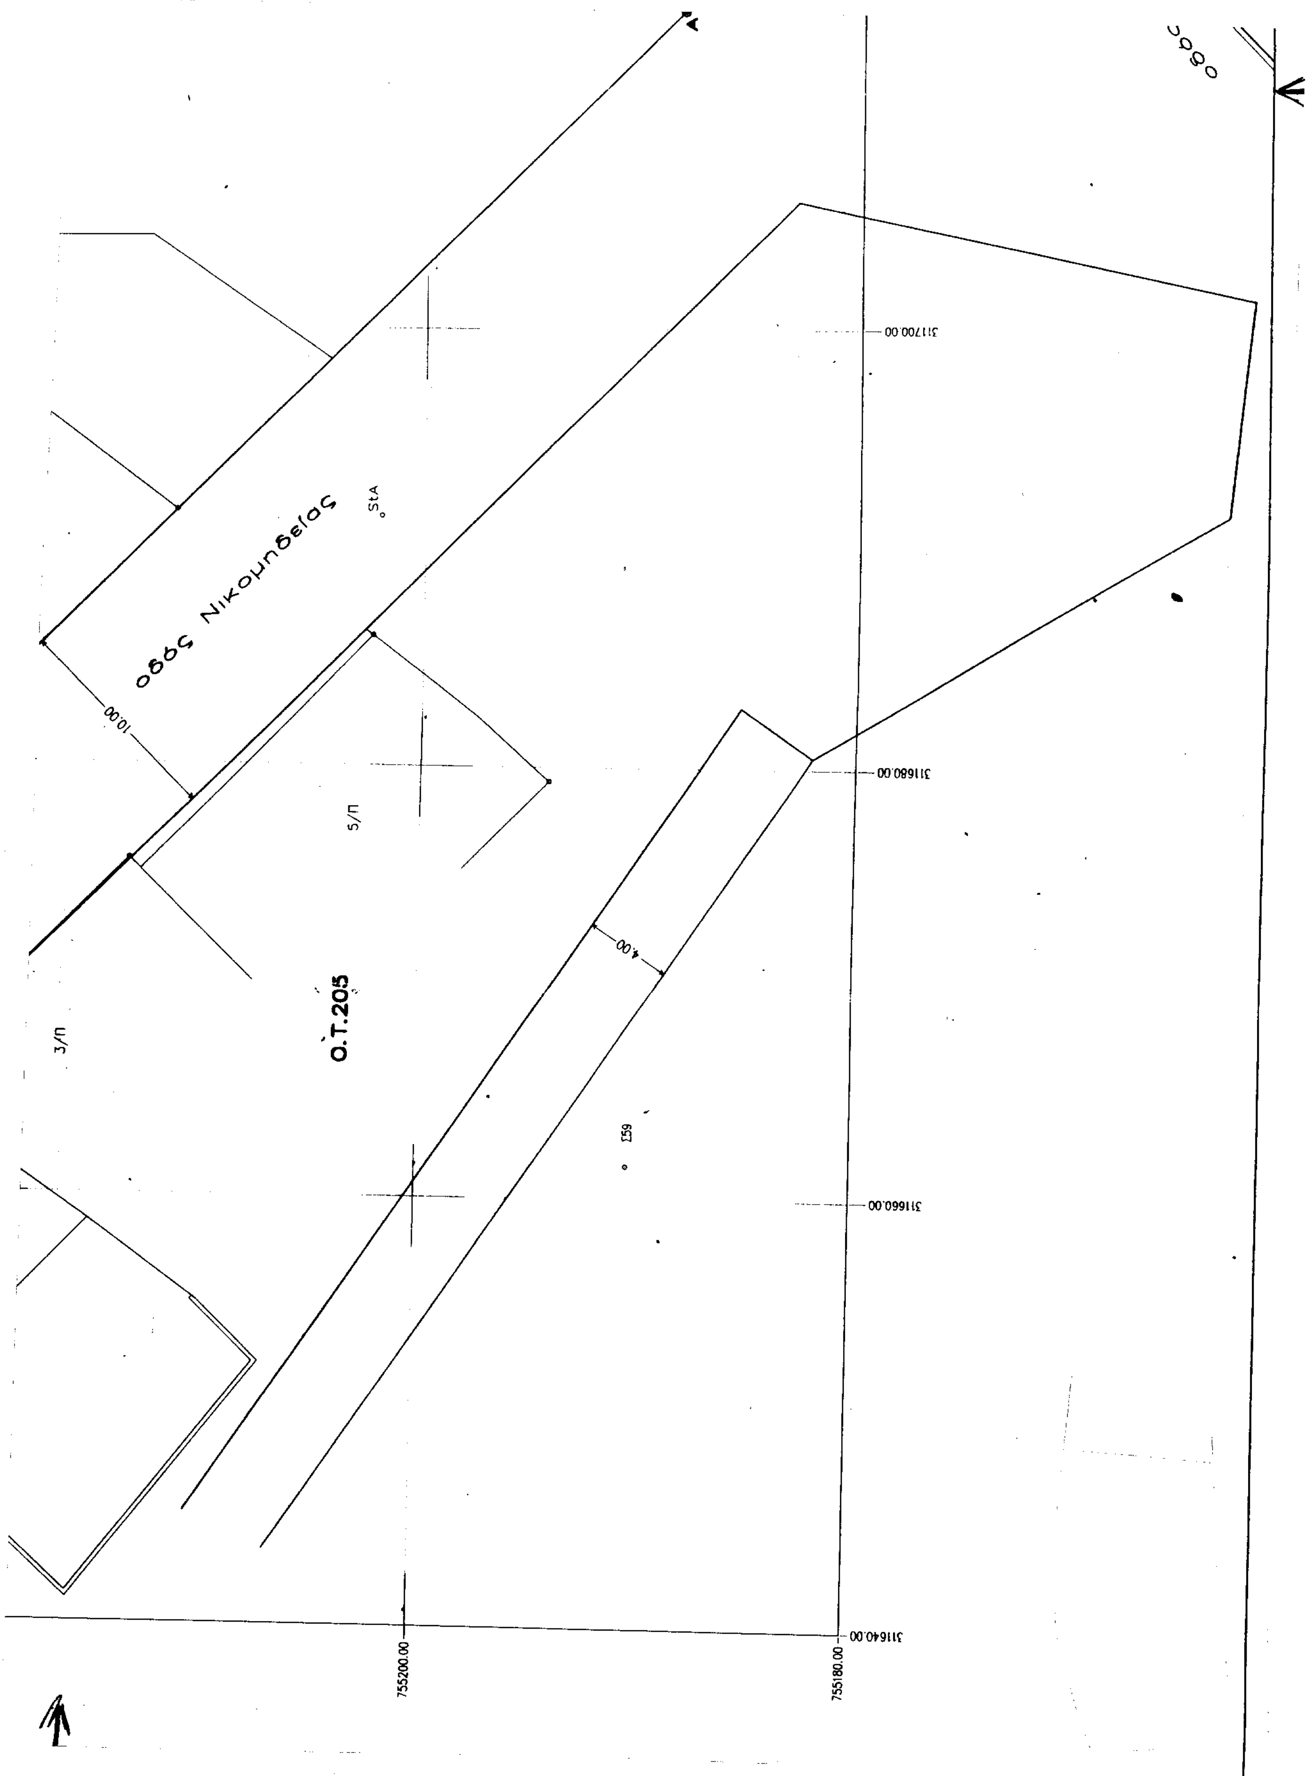

οδός Νικομηδείας
οδός
Ο.Τ.205
5/Π
3/Π
10.00
4.00
311700.00
311680.00
311660.00
311640.00
755200.00
755180.00

ΤΟΠΟΓΡΑΦΙΚΟ ΔΙΑΓΡΑΜΜΑ

ΚΛΙΜΑΚΑ 1:200

ΤΡΟΠΟΠΟΙΗΣΗ ΡΥΜΟΤΟΜΙΚΟΥ ΣΧΕΔΙΟΥ

στο Ο.Τ. 204 Α ΔΗΜΟΥ ΕΔΕΣΣΑΣ

ΥΠΟΜΝΗΜΑ

οικοδομική γραμμή

καταργούμενη οικ. γραμμή

Το διάγραμμα αυτό συνοδεύει την απόφαση του Νομάρχη Πέλλας με αριθ. οικ. 16450 (σχετ. 16465) που αφορά τροποποίηση ρυμοτομικού σχεδίου στο Ο.Τ. 204 Α Δήμου Έδεσσας

ΕΔΕΣΣΑ 7 Οκτωβ. 2002


ΘΕΩΡΗΘΗΚΕ

Η Προϊστ. Τμ. Πολεοδομίας

Η συντάξασα

Αποστολίδου Ελένη
Εργοδηγός ΔΕ με Α' βαθμό

Ανδρεάδου Παρθένα
Μηχ/κός ΠΕ με Α' βαθμό

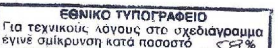
ΕΘΝΙΚΟ ΤΥΠΟΓΡΑΦΕΙΟ
Για τεχνικούς λόγους στο σχεδιάγραμμα έγινε σμίκρυνση κατά ποσοστό 58%

οδός

2/Κ

6/Π

Α

Β

Τ9

Τ8

ΚΑΤΑΡΓΟΥΜΕΝΗ ΟΙΚΟΔΟΜΙΚΗ ΓΡΑΜΜΗ

ΠΡΟΤΕΙΝΟΜΕΝΗ ΟΙΚΟΔΟΜΙΚΗ ΓΡΑΜΜΗ

οδός Αγ. Δημητρίου

10.00

311720.00

311740.00

2/Κ

4/Π

12.27

6/Π

Ο.Τ.209

3/Π

οδός Αγ. Δημητρίου

κλίμακα 1 : 200

Αριθ. 1091 (2)

Κήρυξη ως αναδασωτέας έκτασης 297,000 Στρεμ. που βρίσκονται στη θέση «Προφήτης Ηλίας» περιφ. Δ.Δ. Πεντεορίων του Δήμου Γαλαξιδίου Ν. Φωκίδας.

Ο ΓΕΝΙΚΟΣ ΓΡΑΜΜΑΤΕΑΣ
ΠΕΡΙΦΕΡΕΙΑΣ ΣΤΕΡΕΑΣ ΕΛΛΑΔΑΣ

Έχοντας υπόψη:

1. Τις διατάξεις:

α. Του άρθρου 117 παραγρ. 3 του Συντάγματος.

β. Του Ν. 3200/55 «Περί Διοικητικής αποκεντρώσεως».

γ. Των άρθρων 38, παραγ. 1 και 41 του Ν. 998/79 «Περί προστασίας των Δασών και δασικών εν γένει εκτάσεων της Χώρας».

δ. Του Ν. 2503/97 «Περί Διοίκησης, Οργάνωσης, Στελέχωσης της Περ/ρειας, ρύθμιση θεμάτων για την τοπική Αυτ/ση και άλλες διατάξεις».

2. Τη 6747/29.9.97 απόφαση του Γενικού Γραμματέα Περιφέρειας Στ. Ελλάδας «Περί μεταβίβασης αρμοδιοτήτων στους Προϊσταμένους των Δασικών Υπηρεσιών της Περιφ. Στερ. Ελλάδας και της εξουσίας να υπογράφουν με εντολή Γεν. Γραμ. Περιφ. Στερ. Ελλάδας».

3. Τη 1667/8.4.2000 απόφαση του Γενικού Γραμματέα Περιφ. Στερεάς Ελλάδας με την οποία εγκρίνεται η εξακολούθηση της ισχύος όλων των αποφάσεων που έχουν εκδοθεί και αναφέρονται στην μεταβίβαση στους Προϊσταμένους των Υπηρεσιών της Περιφέρειας, του δικαιώματος να υπογράφουν «Με εντολή Γεν. Γραμματέα Περιφ. Στ. Ελλάδας»

4. Τις 160417/1180/8.7.80, 182447/3049/24.9.80 και 141823/24.2.83 διαταγές του Υπ. Γεωργίας.

5. Τη 3385/4.9.2002 αναφορά του Δασαρχείου Άμφισσας για την κήρυξη ως αναδασωτέας δημόσιας δασικής έκτασης εμβαδού 297,000 Στρεμ. που βρίσκεται στη θέση «Προφήτης Ηλίας» περιφ. Δ.Δ. Πεντεορίων του Δήμου Γαλαξιδίου που καταστράφηκε η βλάστηση μετά από πυρκαγιά που εξερράγη την 8.7.2002, αποφασίζουμε:

Κηρύσσουμε ως αναδασωτέα,με σκοπό, αφ' ενός μεν την διατήρηση του δασικού χαρακτήρα της έκτασης και αφ' ετέρου την επαναδημιουργία της δασικής βλάστησης που καταστράφηκε συνεπεία της πυρκαγιάς και θα επιτευχθεί με φυσική αναγέννηση δημόσια δασική έκταση συνολικού εμβαδού διακοσίων ενενήντα επτά (297,000) στρεμ. εκ των οποίων τα 195,000 ήταν θαμνώδους βλαστήσεως και τα 102,000 στρεμ. χορτολιβαδικής βλάστησης και οριοθετείται ως εξής:

Βόρεια: Με δημόσια δασική έκταση.

Νότια: Με δημόσια δασική έκταση.

Ανατολ: Με δημόσια δασική έκταση.

Δυτικά: Με δημόσια δασική έκταση.

Όπως φαίνεται στο συνημμένο σχεδιάγραμμα που αποτελεί αναπόσπαστο μέρος της απόφασης αυτής.

Από τις διατάξεις αυτής της απόφασης δεν προκαλείται δαπάνη σε βάρος του Κρατικού Προϋπολογισμού.

Η απόφαση αυτή να δημοσιευθεί στην Εφημερίδα της Κυβερνήσεως.

Άμφισσα, 6 Σεπτεμβρίου 2002

Με εντολή Γενικού Γραμματέα Περιφέρειας
Ο Διευθυντής Δασών Ν. Φωκίδας
ΚΩΝ/ΝΟΣ Β. ΚΑΛΥΒΑΣ

ΕΘΝΙΚΟ ΤΥΠΟΓΡΑΦΕΙΟ
Για τεχνικούς λόγους στο σχεδιάγραμμο έγινε σμίκρυνση κατά ποσοστό 78%

ΤΟΠΟΓΡΑΦΙΚΟ ΔΙΑΓΡΑΜΜΑ


Δημόσιας δασικής έκτασης που κάηκε στις 8-7-2002 στη Δασική θέση «Προφήτης Ηλίας Δ.Δ/τος Πεντεορίων Δήμου Γαλαξιδίου.
Εμβαδόν Ι : 195 στρεμ.
Εμβαδόν ΙΙ: 102 στρεμ.
Εμβαδόν Ολικό : 297 στρεμ.

ΚΛΙΜΑΚΑ 1: 5000

ΥΠΟΜΝΗΜΑ

Καμένη χορτολιβαδική έκταση

Καμένη έκταση θαμνώδους βλάστησης (πουρνάρι)

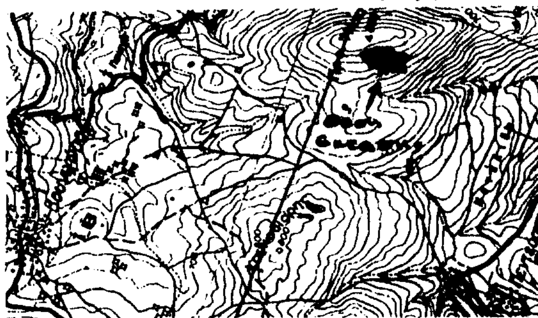

Απόσπασμα χάρτη Φ.Γ.Υ.Σ.
(1: 50.000)

ΘΕΩΡΗΘΗΚΕ

Σύμφωνα με την 2091.- απόφασή μας.-
Άμφισσα 6.9.02
Ο Γενικός Γραμματέας

Κων/νος Καλύβας

ΕΛΕΓΘΗΚΕ

Άμφισσα 4/9/2002
Δασάρχης Άμφισσας

Γεώργιος Ι. Κατσαρέλης
Δασολόγος με βαθμό Δ/ντή

Άμφισσα 16/8/2002

Ο Συντάξας

ΚΟΣΜΑΣ Λ. ΙΩΑΝΝΟΥ
ΔΑΣΟΠΟΝΟΣ

Αριθ. 1217 (3)

Κήρυξη ως αναδασωτέας έκτασης εμβαδού 45,000 Στρεμ. που βρίσκεται στη θέση «Τρίπορη» περιφ. Δ.Δ. Γαλαξιδίου του Δήμου Γαλαξιδίου Ν. Φωκίδας.

Ο ΓΕΝΙΚΟΣ ΓΡΑΜΜΑΤΕΑΣ
ΠΕΡΙΦΕΡΕΙΑΣ ΣΤΕΡΕΑΣ ΕΛΛΑΔΑΣ

Έχοντας υπόψη:

1. Τις διατάξεις:

α. Του άρθρου 117 παραγρ. 3 του Συντάγματος.

β. Του Ν. 3200/55 «Περί Διοικητικής αποκεντρώσεως».

γ. Των άρθρων 38, παραγ. 1 και 41 του Ν. 998/79 «Περί προστασίας των Δασών και δασικών εν γένει εκτάσεων της Χώρας».

δ. Του Ν. 2503/97 «Περί Διοίκησης, Οργάνωσης, Στελέχωσης της Περ/ρειας, ρύθμιση θεμάτων για την τοπική Αυτ/ση και άλλες διατάξεις».

2. Την 6747/29.9.97 απόφαση του Γενικού Γραμματέα Περιφέρειας Στ. Ελλάδας «Περί μεταβίβασης αρμοδιοτήτων στους Προϊσταμένους των Δασικών Υπηρεσιών της Περιφ. Στερ. Ελλάδας και της εξουσίας να υπογράφουν με εντολή Γεν. Γραμ. Περιφ. Στερ. Ελλάδας».

3. Την 1667/8.4.2000 (ΦΕΚ 480/Β/2002) απόφαση του Γενικού Γραμματέα Περιφ. Στερεάς Ελλάδας με την οποία εγκρίνεται η εξακολούθηση της ισχύος όλων των αποφάσεων που έχουν εκδοθεί και αναφέρονται στην μεταβίβαση στους Προϊσταμένους των Υπηρεσιών της Περιφέρειας, του δικαιώματος να υπογράφουν «Με εντολή Γεν. Γραμματέα Περιφ. Στ. Ελλάδας».

4. Τις 160417/1180/8.7.80, 182447/3049/24.9.80 και 141823/24.2.83 διαταγές του Υπ. Γεωργίας.

5. Την 3780/28.9.2002 αναφορά του Δασαρχείου Άμφισσας για την κήρυξη ως αναδασωτέας έκτασης δασικού χαρακτήρα εμβαδού 45,000 Στρεμ. που βρίσκεται στη θέση «Τρίπορη» περιφ. Δ.Δ. Γαλαξιδίου του Δήμου Γαλαξιδίου που καταστράφηκε η βλάστηση μετά από πυρκαγιά που εξερράγη την 1.8.2002, αποφασίζουμε:

Κηρύσσουμε ως αναδασωτέα, με σκοπό, αφ' ενός μεν την διατήρηση του δασικού χαρακτήρα της έκτασης και αφ' ετέρου την επαναδημιουργία της δασικής βλάστησης που καταστράφηκε συνεπεία της πυρκαγιάς και θα επιτευχθεί με φυσική αναγέννηση έκταση δασικού χαρακτήρα συνολικού εμβαδού σαράντα πέντε (45,000) στρεμ. συγκείμενη εκ πέντε επί μέρους τμημάτων, ήτοι Τμ/τα: Ι, ΙΙ, ΙΙΙ, ΙΥ, Υ και τα οποία οριοθετούνται ως εξής:

Τμήματα: Ι και ΙΙ Εμβαδού= 5,500 στρεμ.

Βόρεια: Με έκταση φερομένη ως ιδιοκτησία Παπαγλυμή.

Νότια: Με έκταση δασικού χαρακτήρα.

Ανατολικά: Με έκταση δασικού χαρακτήρα και πέραν αυτού με θάλασσα.

Δυτικά: Με πρανές δρόμου και αδιέξοδο δρόμο.

Τμήματα: ΙΙΙ, ΙΥ & Υ εμβαδού = 39,500 στρεμ.

Βόρεια: Με έκταση δασικού χαρακτήρα.

Νότια: Με έκταση δασικού χαρακτήρα.

Ανατολ: Με θάλασσα, και έκταση δασικού χαρακτήρα και παλαιό δρόμο Ιτέας - Γαλαξιδίου.

Δυτικά: Με πρανές εθνικής οδού Ναυπάκτου - Ιτέας - Θερμοπυλών.

Όπως φαίνεται στο συνημμένο σχεδιάγραμμα που αποτελεί αναπόσπαστο μέρος της απόφασης αυτής.

Από τις διατάξεις αυτής της απόφασης δεν προκαλείται δαπάνη σε βάρος του Κρατικού Προϋπολογισμού.

Η απόφαση αυτή να δημοσιευθεί στην Εφημερίδα της Κυβερνήσεως.

Άμφισσα, 1 Οκτωβρίου 2002

Με εντολή Γενικού Γραμματέα Περιφέρειας
Ο Διευθυντής Δασών Ν. Φωκίδας
ΚΩΝ/ΝΟΣ Β. ΚΑΛΥΒΑΣ